

INFORMACINĖ PAŽYMA

2025-05-08 Nr. SE-4

Kazlų Rūda

Komisijos posėdžio data: 2025 m. gegužės 8 d.

Komisijos posėdžio pradžia: Posėdis vyko elektroninio ryšio priemonėmis (balsavimas ir sprendimų priėmimas elektroniniu paštu).

Komisijos posėdžio pavadinimas: Kazlų Rūdos savivaldybės saugaus eismo komisija.

Komisijos posėdžio pirmininkė: Virginija Mitrikevičienė, savivaldybės vicemerė.

Komisijos posėdžio sekretorė: Vilma Kazlienė, Bendrojo skyriaus vyriausioji specialistė.

Komisijos posėdyje dalyvaujantys komisijos nariai: Virginija Mitrikevičienė, savivaldybės vicemerė, Saugaus eismo komisijos pirmininkė, Gražvydas Gustaitis, Kazlų Rūdos savivaldybės administracijos Teisės ir viešųjų pirkimų skyriaus vyriausiasis specialistas, Andrius Klimaitis, Marijampolės apskrities vyriausiojo policijos komisariato Kelių policijos viršininko pavaduotojas, Rolandas Stiklius, Marijampolės apskrities vyriausiojo policijos komisariato Kazlų Rūdos policijos komisariato viršininkas, Audrius Raškauskas, Kazlų Rūdos savivaldybės Bagotosios kaimo bendruomenės pirmininkas, Saulius Varnagiris, VĮ Valstybinių miškų urėdijos Kazlų Rūdos regioninio padalinio medienos ruošos specialistas.

Komisijos posėdyje nedalyvavo: Ingrida Černiauskiene, Kazlų Rūdos savivaldybės administracijos Turto valdymo ir ūkio skyriaus vedėja, Komisijos pirmininko pavaduotoja, Audrius Vaivada, Kazlų Rūdos seniūnijos seniūnas, Rolandas Gylys, Marijampolės apskrities vyriausiojo policijos komisariato Kelių policijos viršininkas.

DARBOTVARKĖ:

1. Dėl kelio ženklų Nr. 332, Nr. 304 ir Nr. 329 įrengimo Skvero g. Kazlų Rūdoje.

SVARSTYTA. Dėl kelio ženklų Nr. 332, Nr. 304 ir Nr. 329 įrengimo Skvero g. Kazlų Rūdoje.

Virginija Mitrikevičienė elektroniniu paštu komisijai pristatė klausimą dėl kelio ženklų Nr. 322, Nr. 304 ir Nr. 329 įrengimo Skvero g., Kazlų Rūda. Pateikta kelio ženklų išdėstymo schema (pridedama).

Rolandas Stiklius, Marijampolės apskrities vyriausiojo policijos komisariato Kazlų Rūdos policijos komisariato viršininkas 13.30 val. elektroniniu paštu pritarė schemai.

Gražvydas Gustaitis, Kazlų Rūdos savivaldybės administracijos Teisės ir viešųjų pirkimų skyriaus vyriausiasis specialistas 13.36 val. elektroniniu paštu pritarė schemai.

Andrius Klimaitis, Marijampolės apskrities vyriausiojo policijos komisariato Kelių policijos viršininko pavaduotojas 13.42 val. elektroniniu paštu pritarė schemai.

Saulius Varnagiris, VĮ Valstybinių miškų urėdijos Kazlų Rūdos regioninio padalinio medienos ruošos specialistas 13.45 val. elektroniniu paštu pritarė schemai.


Audrius Raškauskas, Kazlų Rūdos savivaldybės Bagotosios kaimo bendruomenės pirmininkas 13.57 val. elektroniniu paštu pritarė schemai.

Virginija Mitrikevičienė, savivaldybės vicemerė, 14.04 val. elektroniniu paštu pritarė schemai.

NUTARTA. Komisijos nariai bendru sutarimu **PRITARĖ** pateiktai kelio ženklų išdėstymo schemai:

- įrengti kelio ženklus Nr. 332 („Sustoti draudžiama“ draudžia transporto priemonėms sustoti (stovėti) toje kelio pusėje, kurioje yra kelio ženklas, išskyrus sustojimą maršrutiniam transportui skirtose stotelėse), Nr. 304 (Draudžiama važiuoti krovininiais automobiliais, traktoriais ir savaeigėmis mašinomis, išskyrus aptarnaujantįjį transportą) ir Nr. 329 (Draudžiama važiuoti greičiau (30 km/h), negu nurodyta kelio ženkle).

Posėdžio pirmininkė

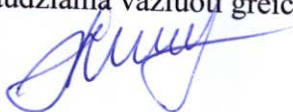


Virginija Mitrikevičienė

Posėdžio sekretorė



Vilma Kazlienė

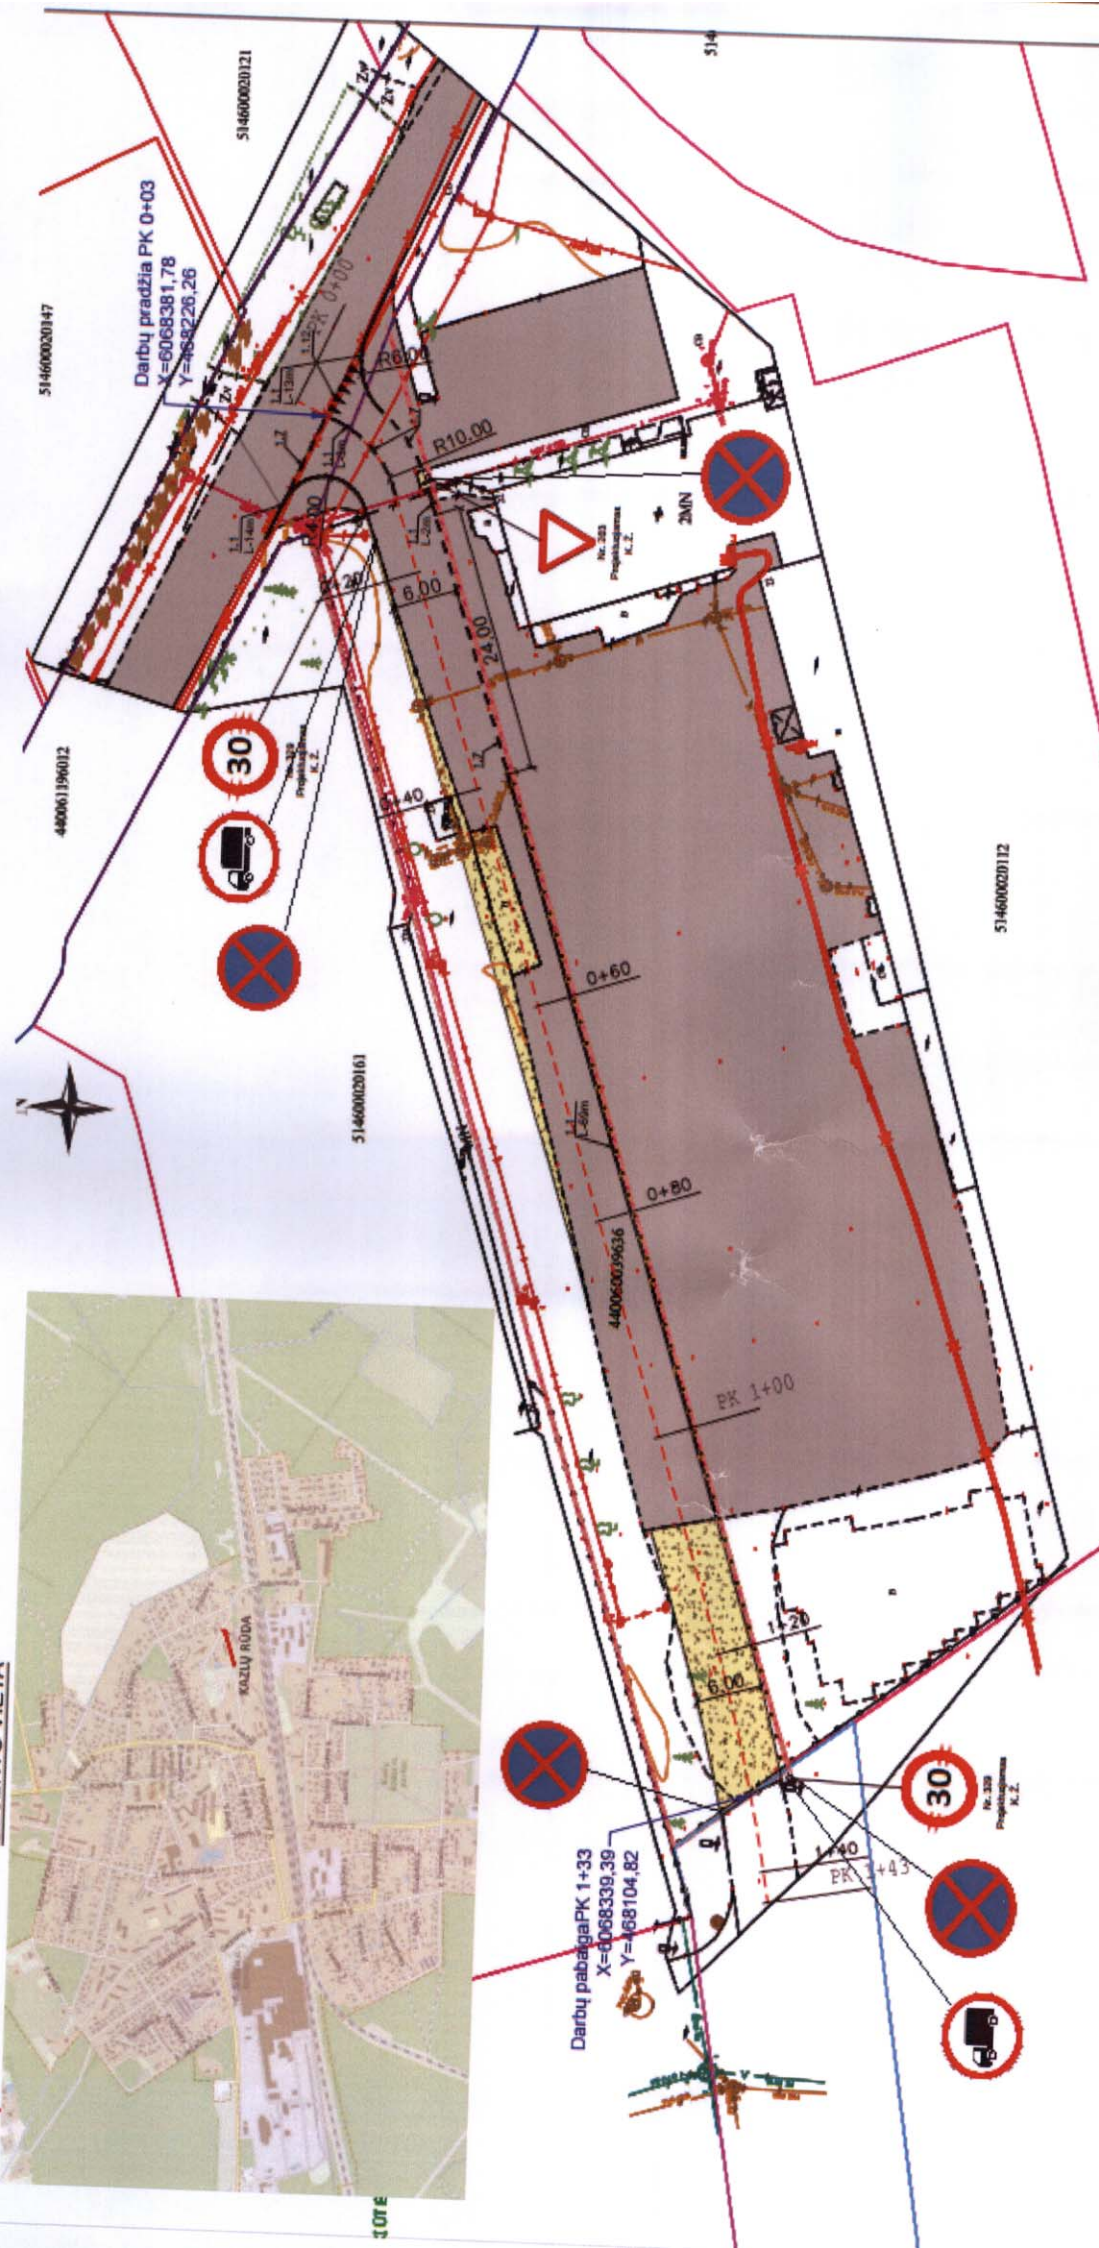

0	2025	STATYBAL
Laida	Išleidimo data	LAIIDOS STATUSAS. KEITIMO PRIEŽASTIS (JEI TAIKOMA)
Sąlyga yra UAB "Geoinfra" ir ūkavimo nuosavybė. Numatytas tikslas realizuoti šio projekto objektą, bei UAB "Geoinfra" ir ūkavimo šilumą drėgdinti.		
Atestato Nr.	Statinio projekto paraišimas	
30952	PV J. Mickūnas	Skvero gatvės atkarpos, esančios valstybiniame žemės sklype unik. Nr. 4400-6003-9636, Kazlų Rūdos m., Kazlų Rūdos sav. paprastojo remonto aprašas
27107	PDV J. Mickūnas	Statinio numatoma ir paraišimas
	INŽ V. Baltušis	Susisiekimo komunikacijos
		Dokumentų paraišimas
LT	Statybos ir įstatymų	LADA
	Kazlų Rūdos savivaldybės administracija	Dangų elismo organizavimo planas M1:500
		Dokumentų lygis
		P25-24 PR A DEOP-02

Sutariniai žymėjimai

- Skvero gatvės atkarpos, esančios valstybiniame žemės sklype unik. Nr. 4400-6003-9636 statinio riba
- Skvero gatvės statinio riba
- M. K. Čiurlionio gatvės statinio riba
- Geodezinių sklypų ribos
- Preliminarių sklypų ribos
- Projektuojama skaldos pagrindų dangna h-20 cm
- Projektuojama kelio ženklų atrama
- Projektuojami B grupės signaliniai stulpeliai