


KĘSTUČIO G. 19, KAZLŲ RŪDA

Planšetas Nr. 1

466800

466900

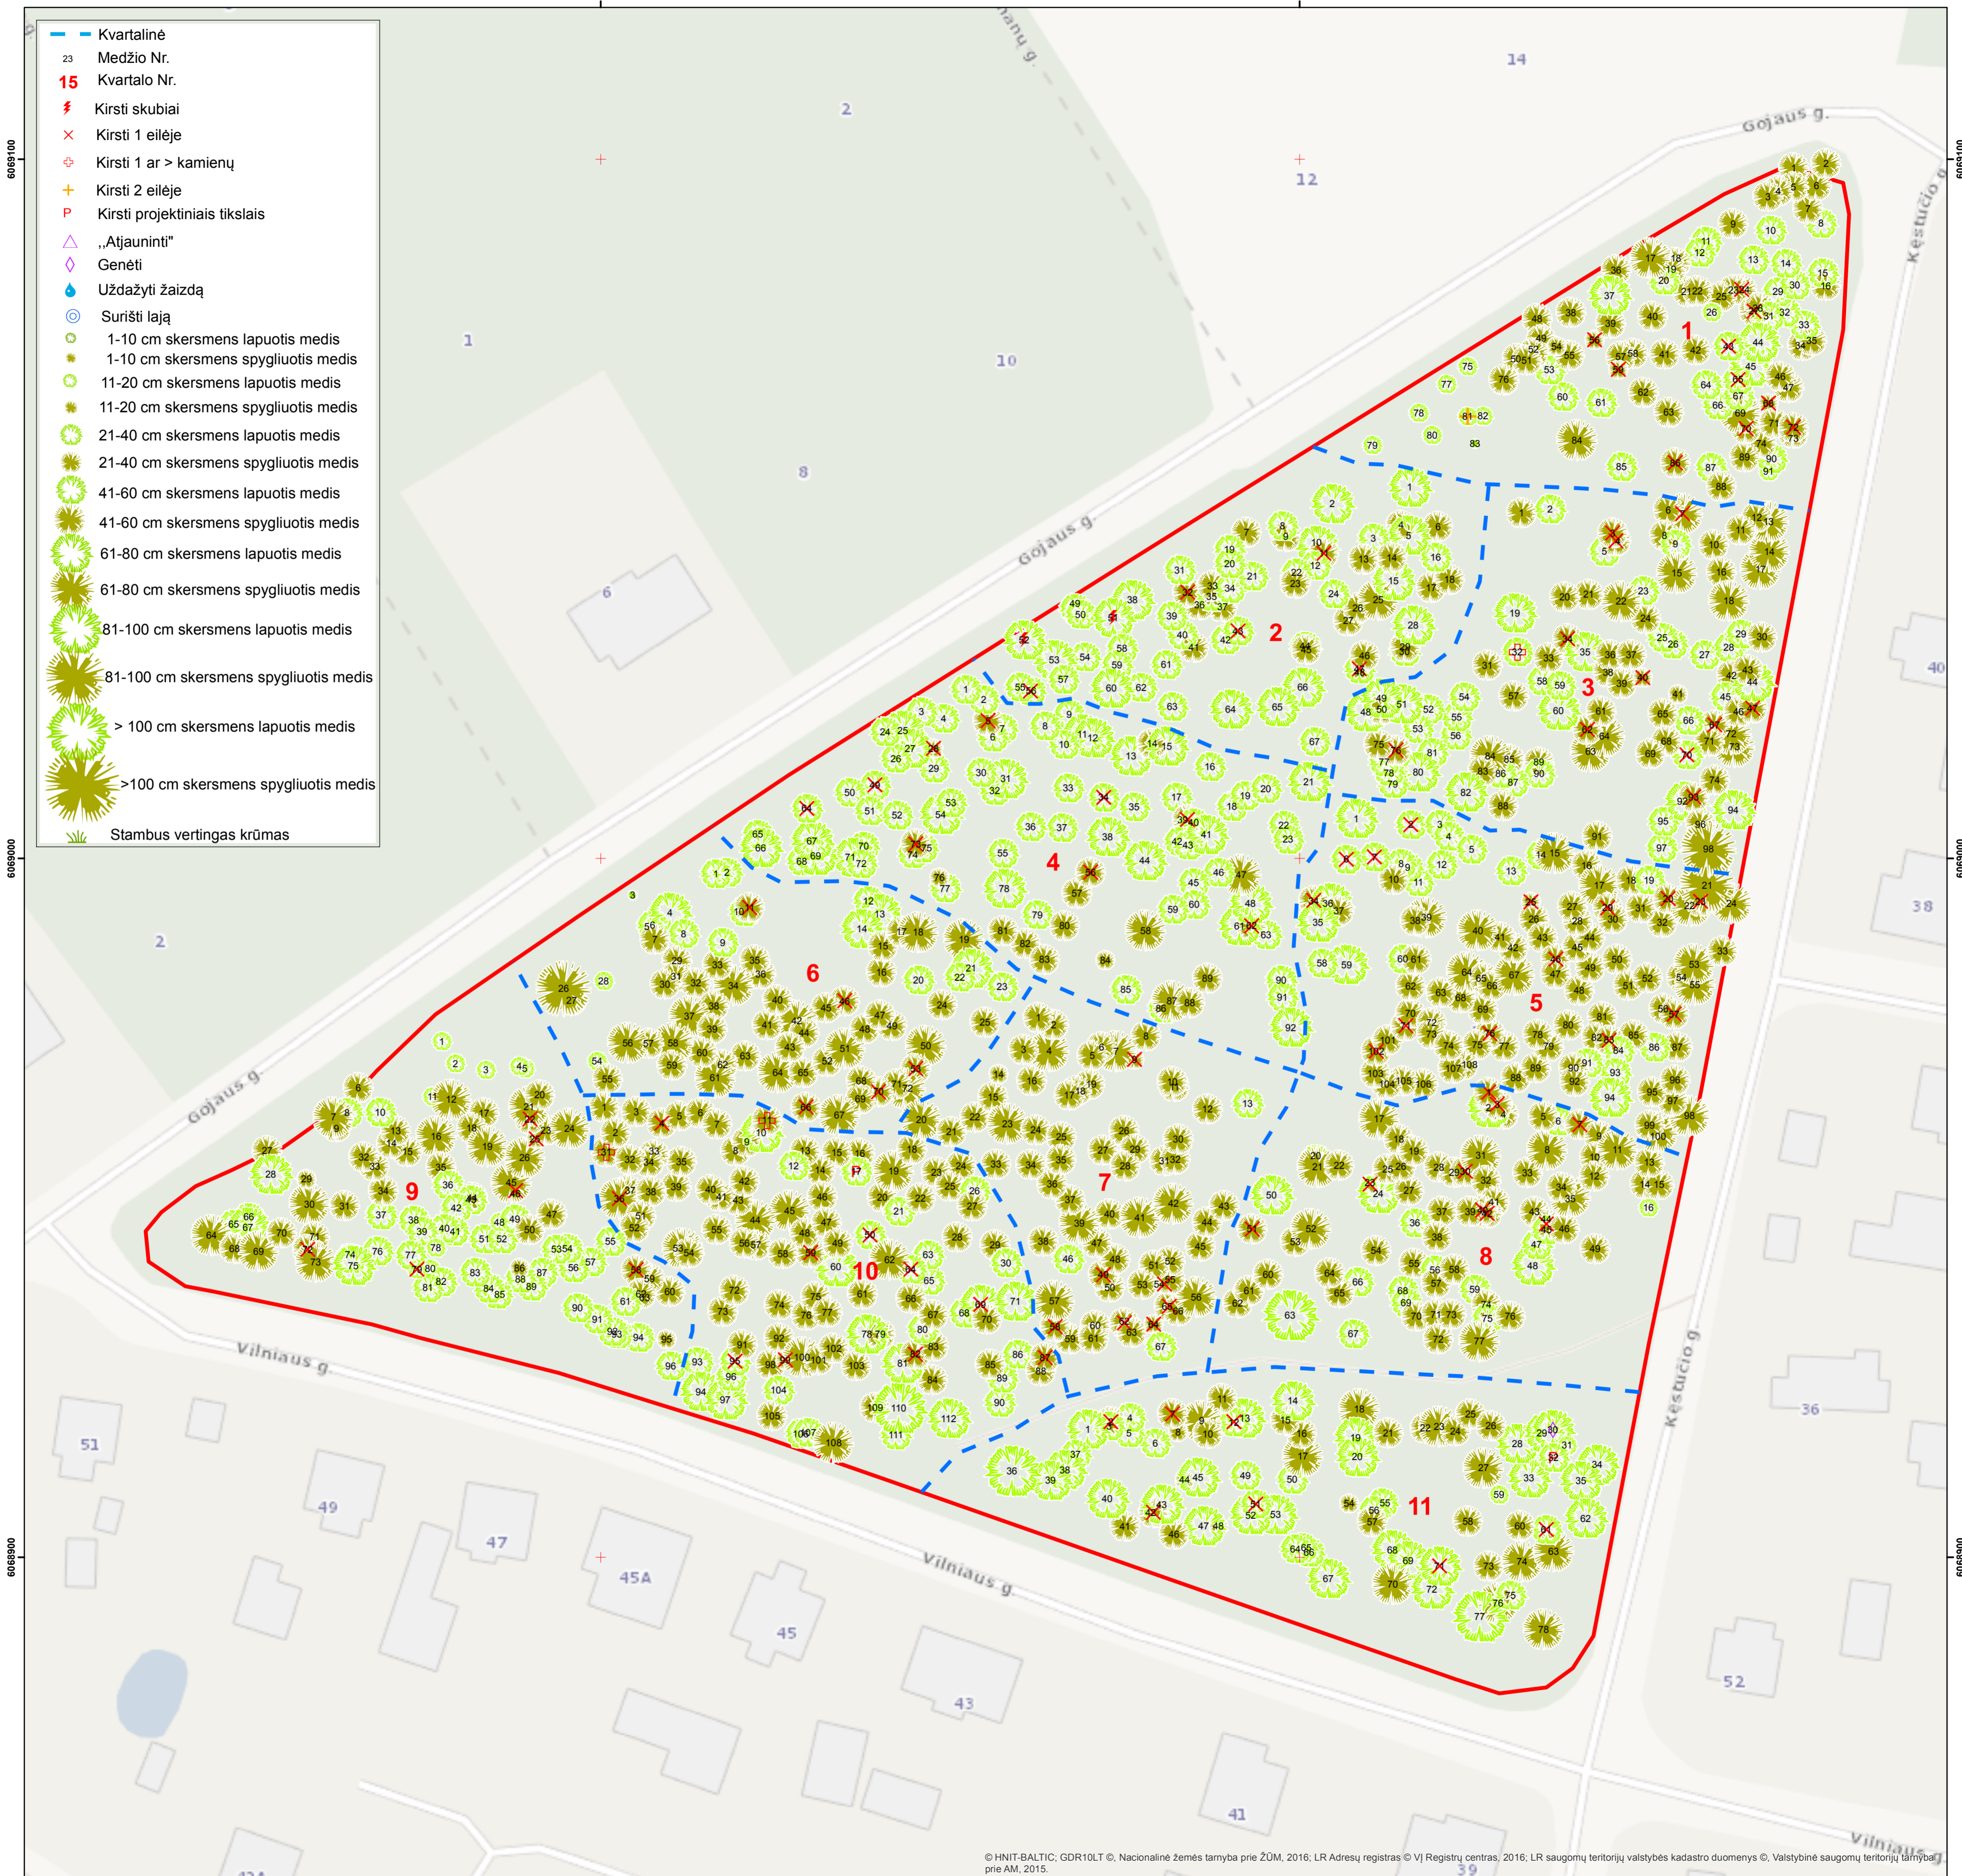

- Kvartalinė
- 23 Medžio Nr.
- 15** Kvartalo Nr.
- ⚡ Kirsti skubiai
- ✕ Kirsti 1 eilėje
- ⊕ Kirsti 1 ar > kamienų
- ⊕ Kirsti 2 eilėje
- P Kirsti projekciniais tikslais
- △ „Atjauninti“
- ◇ Genėti
- 💧 Uždažyti žaizdą
- ⊙ Surišti lają
- 1-10 cm skersmens lapuotis medis
- 1-10 cm skersmens spygliuotis medis
- 11-20 cm skersmens lapuotis medis
- 11-20 cm skersmens spygliuotis medis
- 21-40 cm skersmens lapuotis medis
- 21-40 cm skersmens spygliuotis medis
- 41-60 cm skersmens lapuotis medis
- 41-60 cm skersmens spygliuotis medis
- 61-80 cm skersmens lapuotis medis
- 61-80 cm skersmens spygliuotis medis
- 81-100 cm skersmens lapuotis medis
- 81-100 cm skersmens spygliuotis medis
- > 100 cm skersmens lapuotis medis
- > 100 cm skersmens spygliuotis medis
- 🌿 Stambus vertingas krūmas

© HNIIT-BALTIC; GDR10LT ©, Nacionalinė žemės tarnyba prie ŽŪM, 2016; LR Adresų registras © VĮ Registrų centras, 2016; LR saugomų teritorijų valstybės kadastro duomenys ©, Valstybinė saugomų teritorijų tarnyba prie AM, 2015.



LR teritorijos M 1 : 10 000 georeferencinio pagrindo duomenų bazė GDB10LT© Nacionalinė žemės tarnyba prie ŽŪM, 2010-2020



M 1 : 500



UAB „Želdynų vizija“, 2022
Projekto vadovas dr. Julius Bačkaitis