



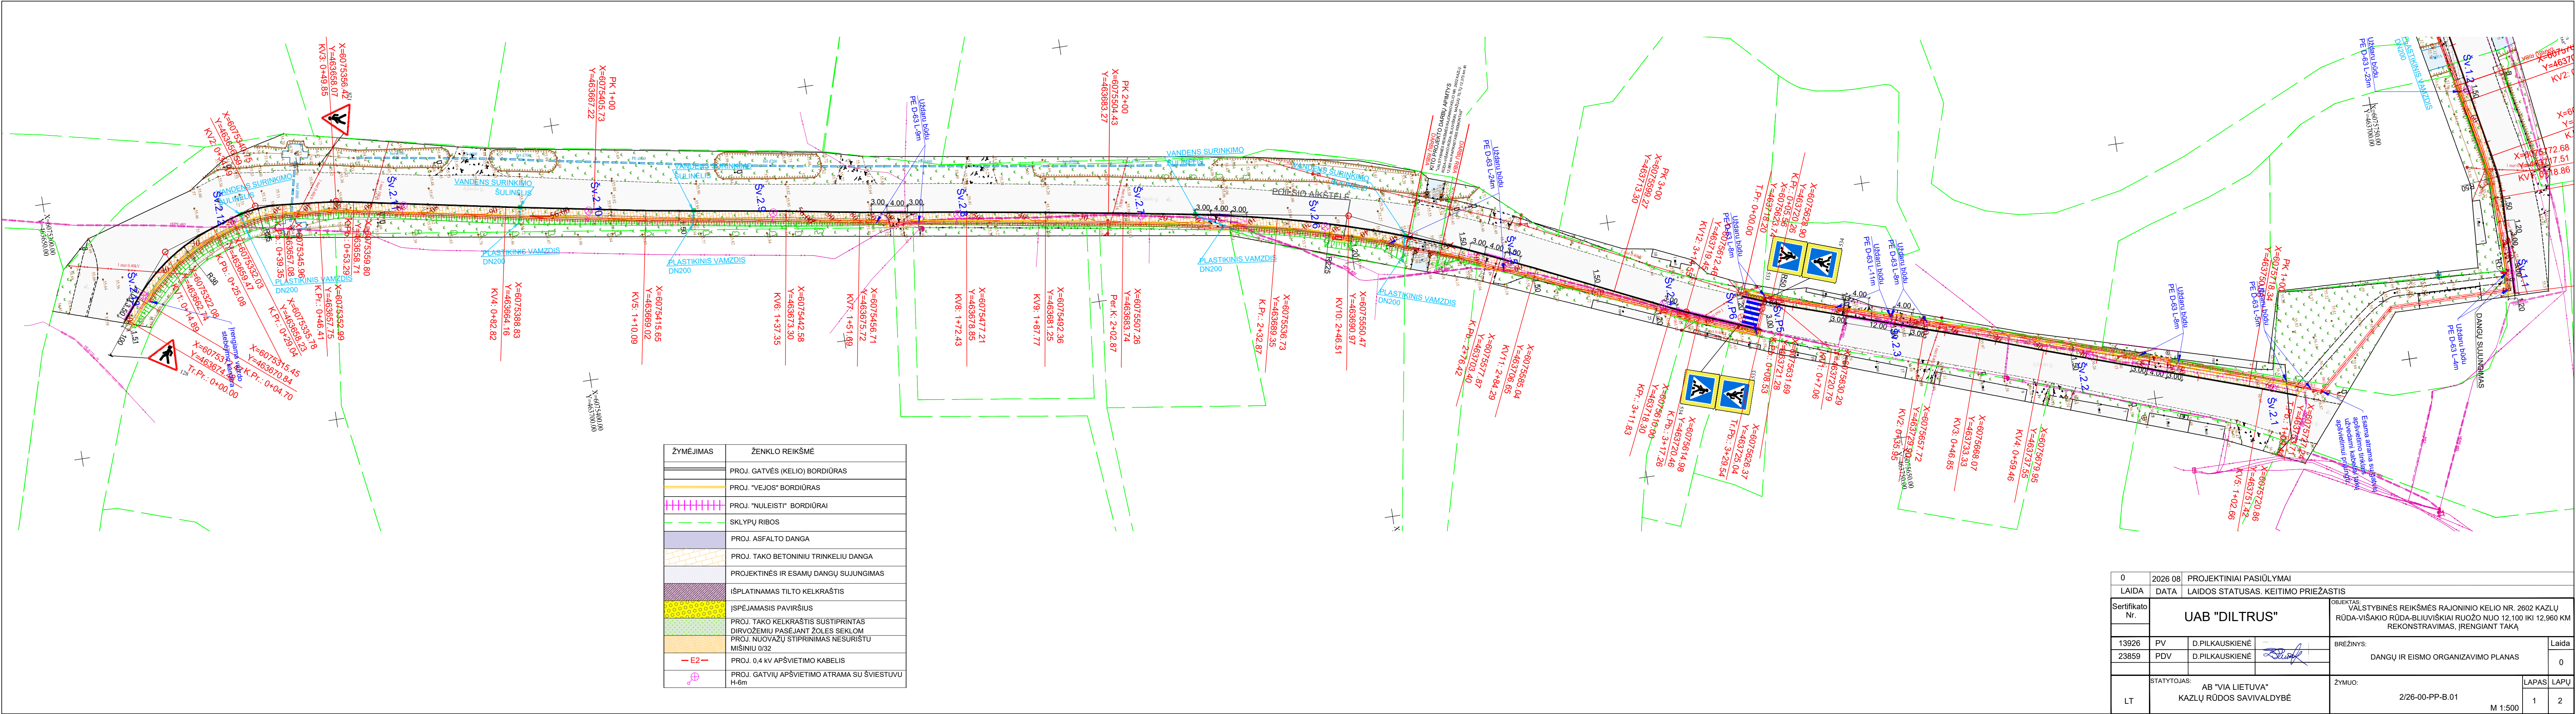

|                 |                                                      |                                     |   |
|-----------------|------------------------------------------------------|-------------------------------------|---|
| 0               | 2026 08                                              | PROJEKCTINIAI PASIŪLYMAI            |   |
| LAIDA           | DATA                                                 | LAIDOS STATUSAS. KEITIMO PRIEŽASTIS |   |
| Sertifikato Nr. | UAB "DILTRUS"                                        |                                     | OBJEKTAS: VALSTYBINĖS REIKŠMĖS RAJONINIO KELIO NR. 2602 KAZLŲ RŪDA-VIŠAKIO RŪDA-BLIUVIŠKIAI RUOŽO NUO 12,100 IKI 12,960 KM REKONSTRAVIMAS, ĮRENGIANT TAKĄ |
| 13926           | PV                                                   | D.PILKAUSKIENĖ                      | BRĖŽINYS: DANGŲ IR EISMO ORGANIZAVIMO PLANAS   |
| 23859           | PDV                                                  | D.PILKAUSKIENĖ                      | Laida 0   |
| LT              | STATYTOJAS: AB "VIA LIETUVA" KAZLŲ RŪDOS SAVIVALDYBĖ | ŽYMUO: 2/26-00-PP-B.01              | LAPAS LAPŲ 1 2   |

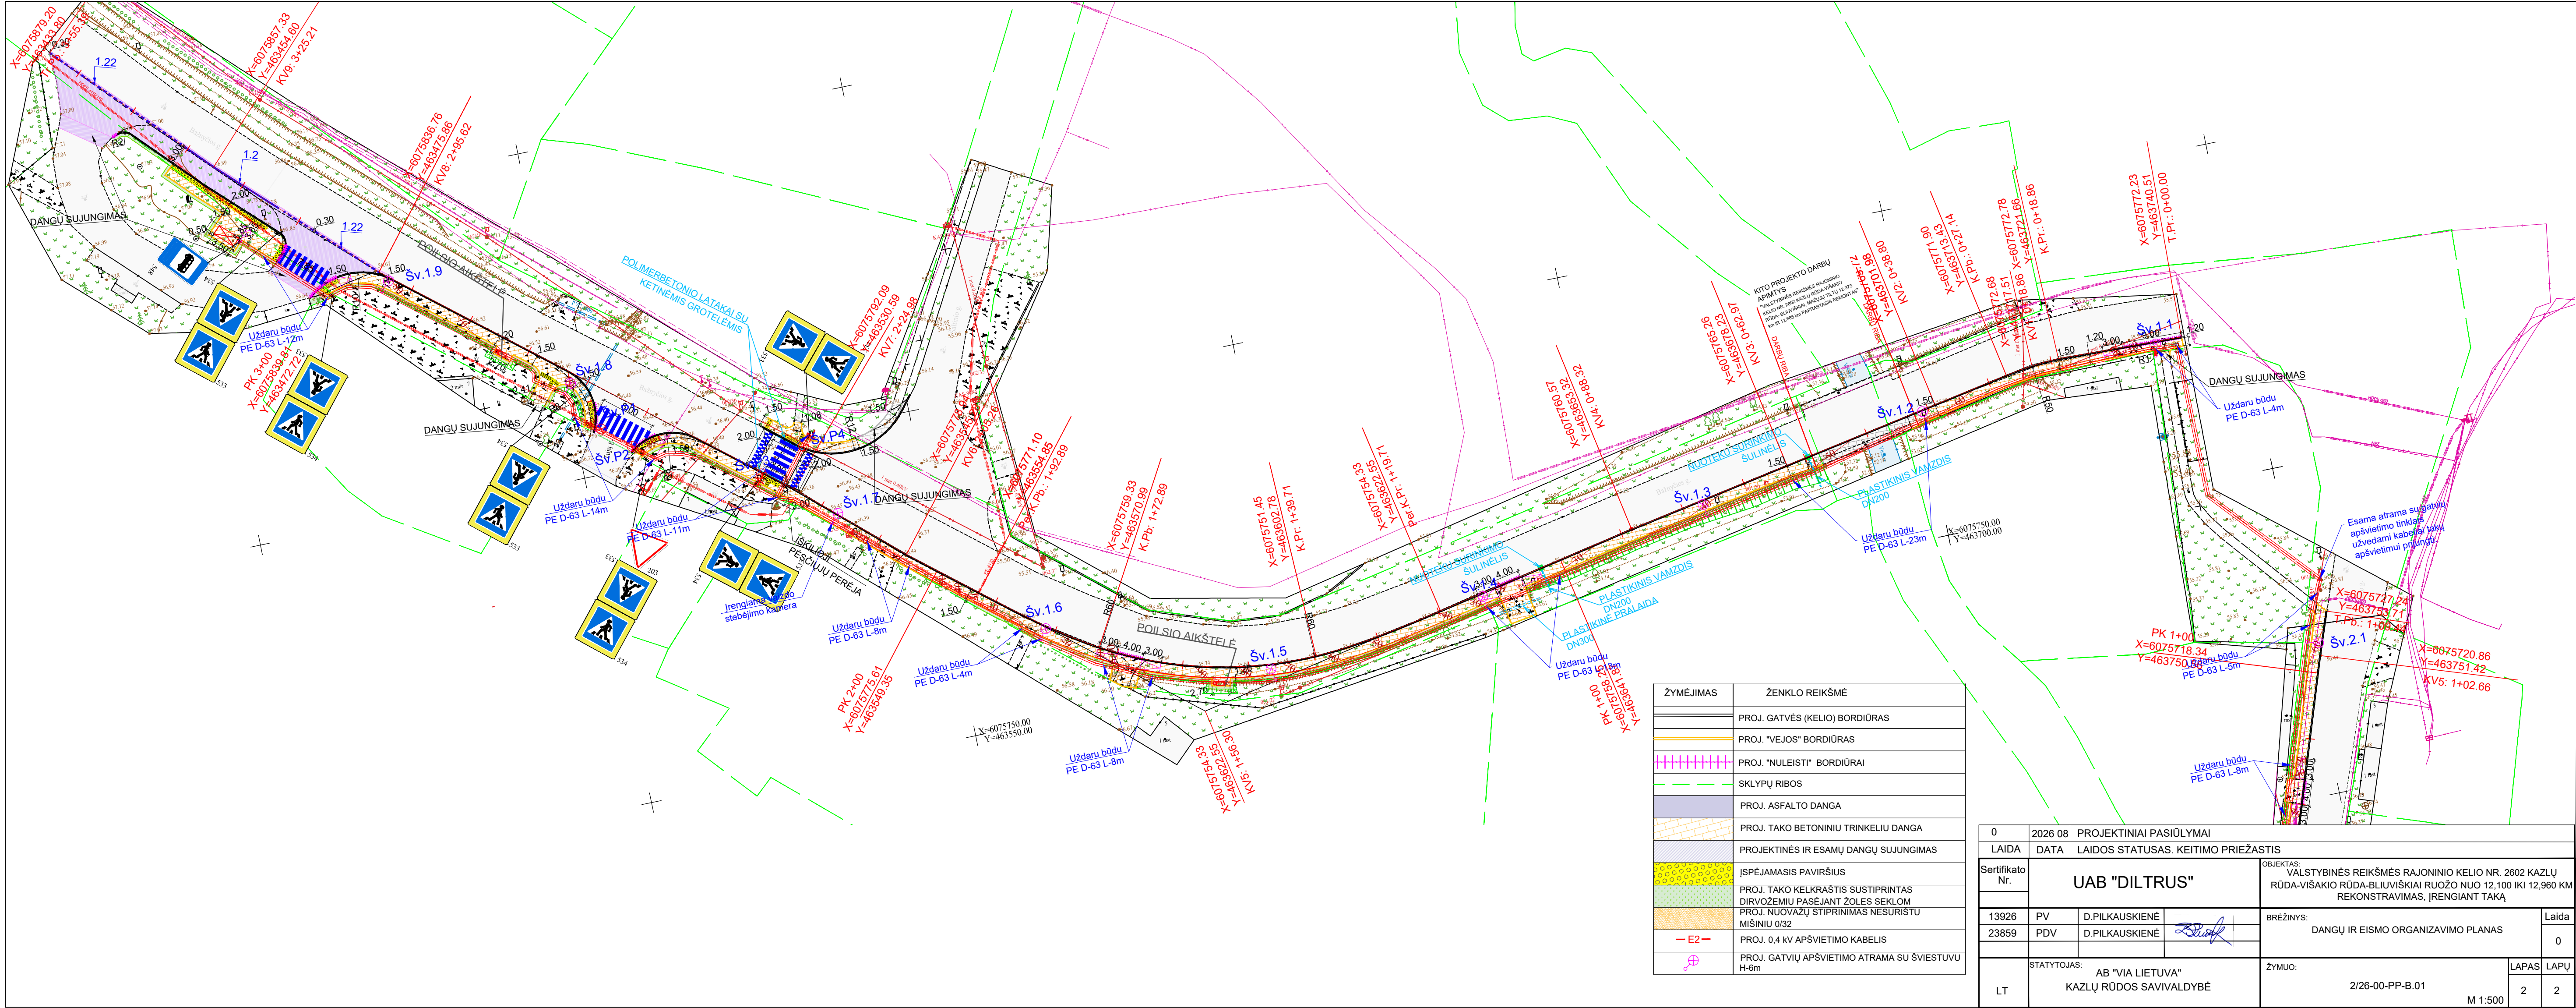

| ŽYMĖJIMAS | ŽENKLO REIKŠMĖ                                                      |
|-----------|---------------------------------------------------------------------|
|           | PROJ. GATVĖS (KELIO) BORDIŪRAS                                      |
|           | PROJ. "VEJOS" BORDIŪRAS                                             |
|           | PROJ. "NULEISTI" BORDIŪRAI                                          |
|           | SKLYPŲ RIBOS                                                        |
|           | PROJ. ASFALTO DANGA                                                 |
|           | PROJ. TAKO BETONINIŲ TRINKELIŲ DANGA                                |
|           | PROJEKTO IR ESAMŲ DANGŲ SUJUNGIMAS                                  |
|           | ISPĖJAMASIS PAVIRŠIUS                                               |
|           | PROJ. TAKO KELKRAŠTIS SUSTIPRINTAS DIRVOŽEMIU PASĖJANT ŽOLĖS SEKLAM |
|           | PROJ. NUOVAŽŲ STIPRINIMAS NESURISTŲ MIŠINIŲ 0/32                    |
|           | PROJ. 0,4 kV APŠVIETIMO KABELIS                                     |
|           | PROJ. GATVIŲ APŠVIETIMO ATRAMA SU ŠVIESTUVU H=6m                    |

|                 |                                                      |                                     |   |
|-----------------|------------------------------------------------------|-------------------------------------|---|
| 0               | 2026 08                                              | PROJEKTO PASIŪLYMAI                 |   |
| LAIDA           | DATA                                                 | LAIDOS STATUSAS. KEITIMO PRIEŽASTIS |   |
| Sertifikato Nr. | UAB "DILTRUS"                                        |                                     | OBJEKTO: VALSTYBINĖS REIKŠMĖS RAJONINIO KELIO NR. 2602 KAZLŲ RŪDA-VIŠAKIO RŪDA-BLIUVIŠKIAI RUOŽO NUO 12,100 IKI 12,960 KM REKONSTRAVIMAS, ĮRENGIANT TAKĄ |
| 13926           | PV                                                   | D.PILKAUSKIENĖ                      | BRĖŽINYS: DANGŲ IR EISMO ORGANIZAVIMO PLANAS   |
| 23859           | PDV                                                  | D.PILKAUSKIENĖ                      | Laida   |
| LT              | STATYTOJAS: AB "VIA LIETUVA" KAZLŲ RŪDOS SAVIVALDYBĖ |                                     | ŽYMUO: 2/26-00-PP-B.01   |
|                 |                                                      | LAPAS                               | LAPŲ   |
|                 |                                                      | 2                                   | 2   |