


KAZLŲ RŪDOS M. MIŠKININKŲ G. 6

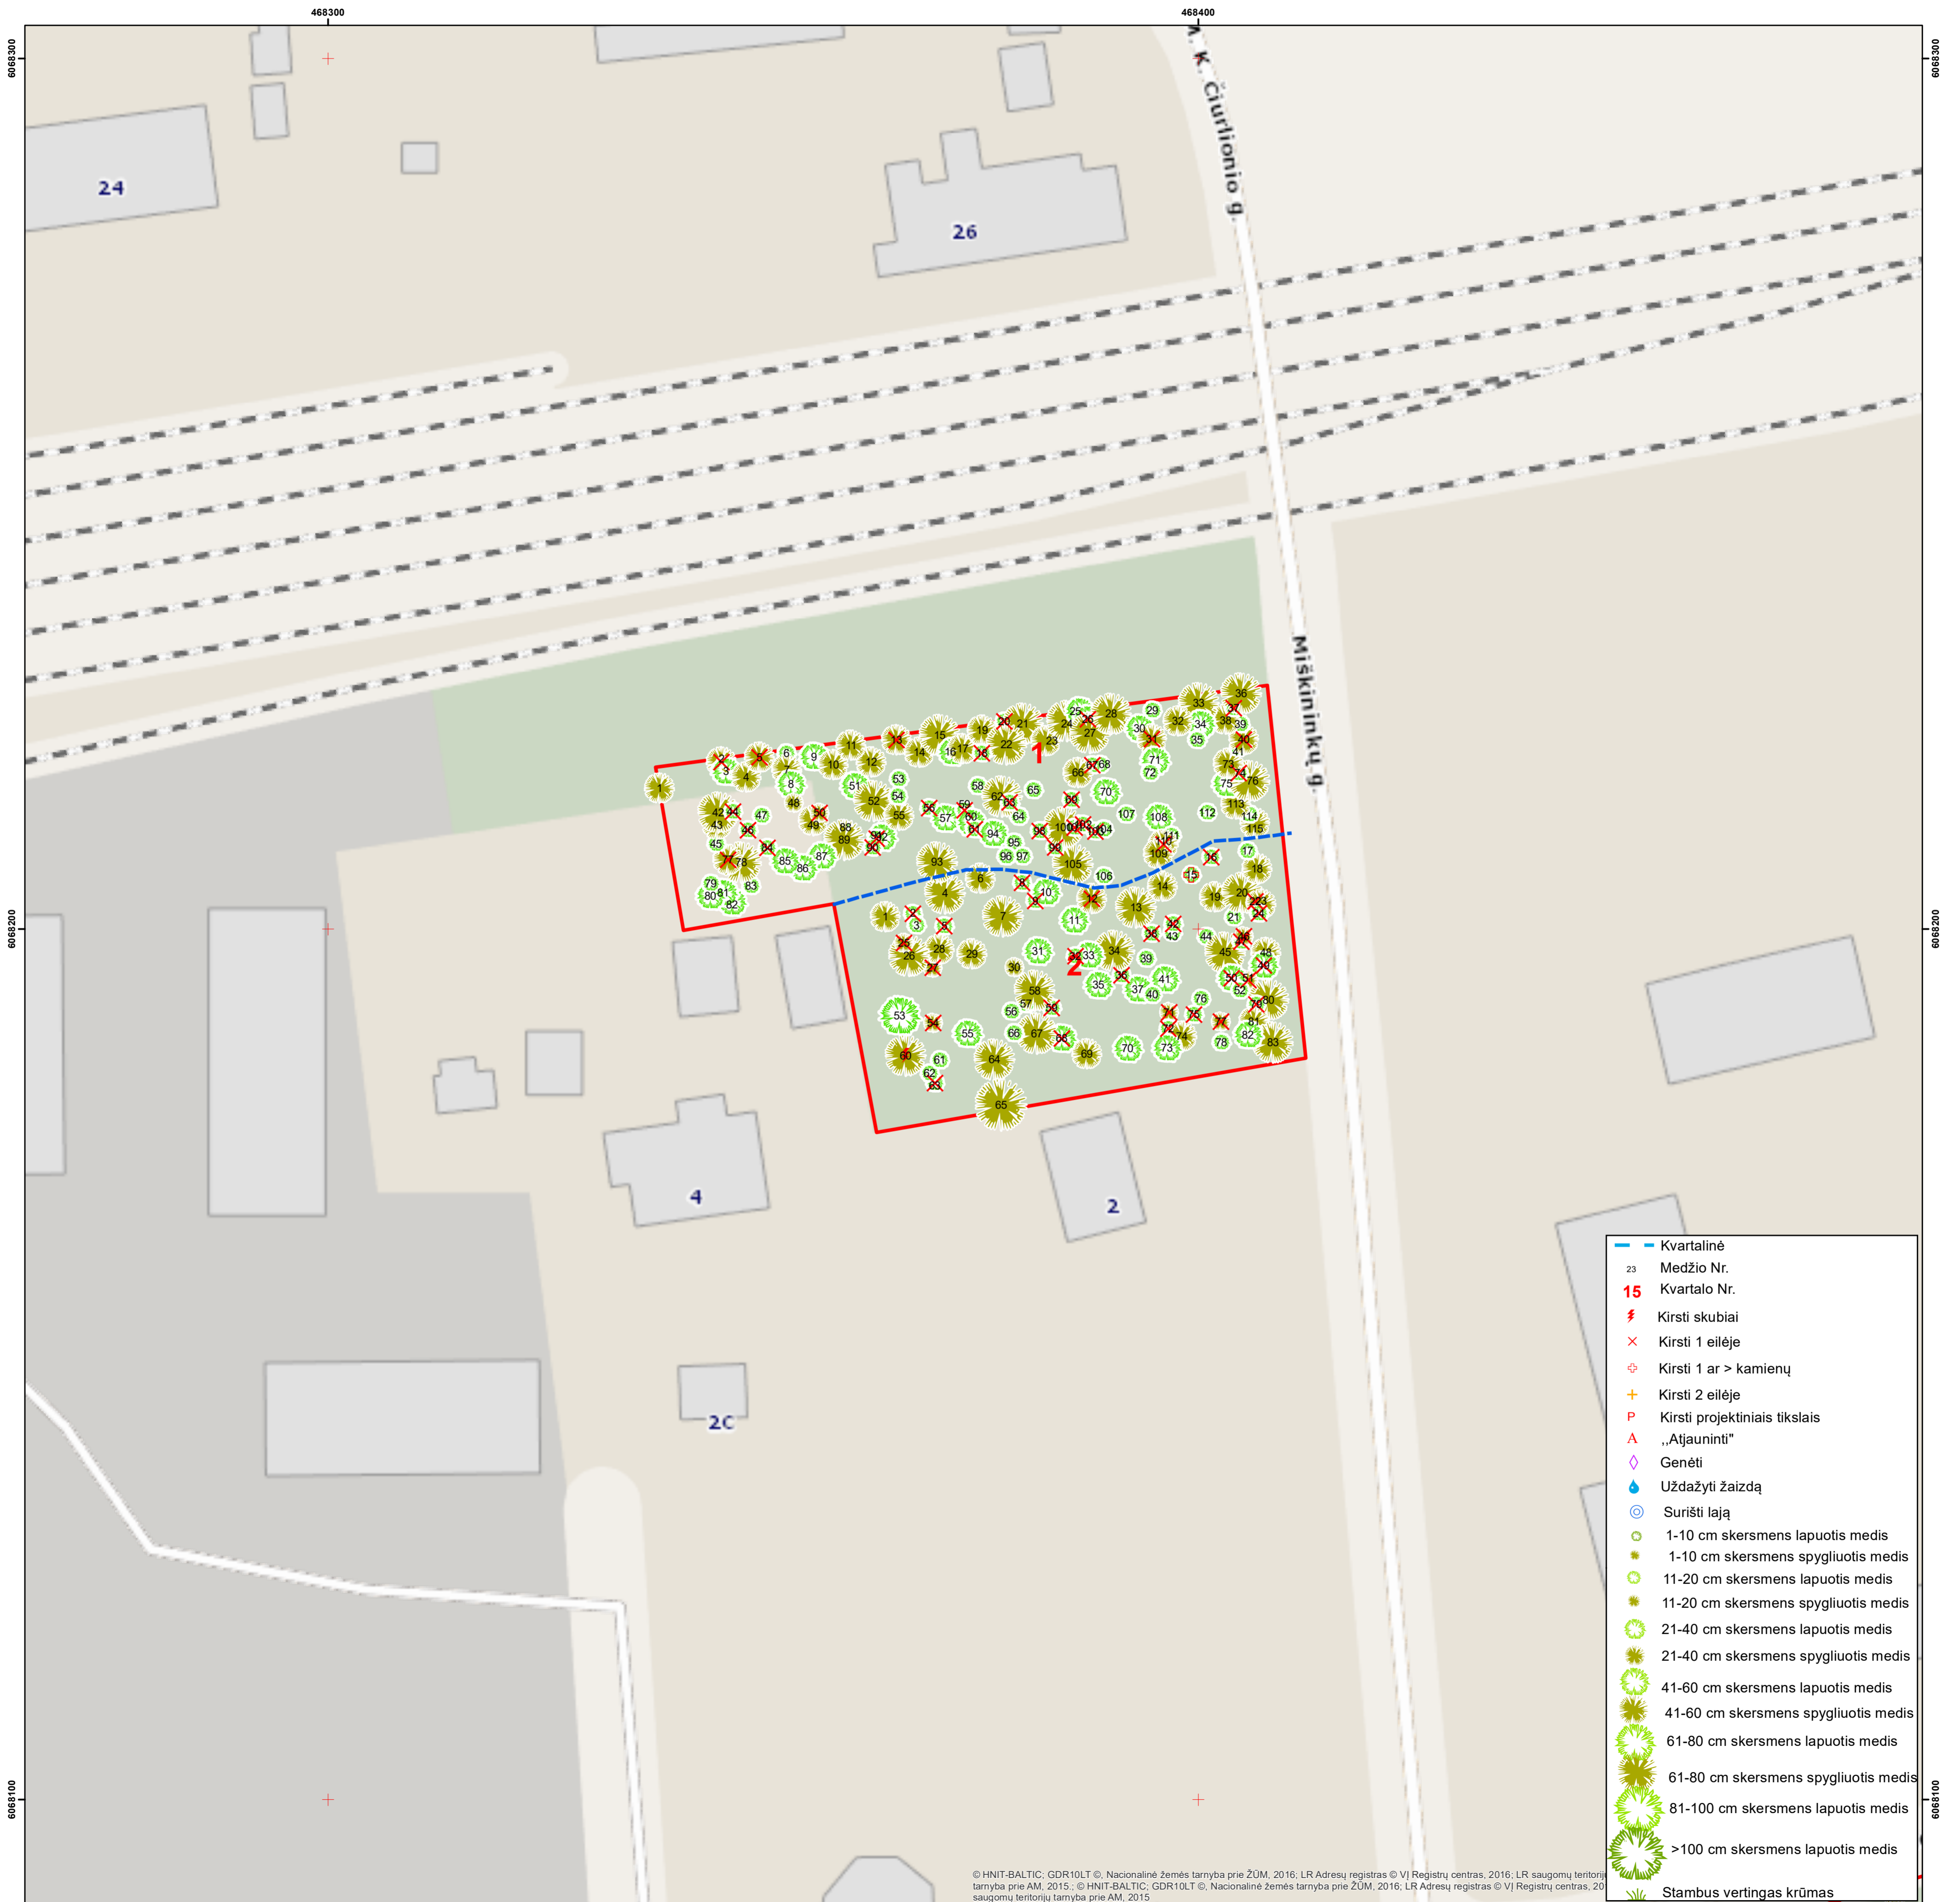

	Kvartalinė
23	Medžio Nr.
15	Kvartalo Nr.
	Kirsti skubiai
	Kirsti 1 eilėje
	Kirsti 1 ar > kamienų
	Kirsti 2 eilėje
	Kirsti projektiniais tikslais
	„Atjauninti“
	Genėti
	Uždažyti žaizdą
	Surišti lają
	1-10 cm skersmens lapuotis medis
	1-10 cm skersmens spygliuotis medis
	11-20 cm skersmens lapuotis medis
	11-20 cm skersmens spygliuotis medis
	21-40 cm skersmens lapuotis medis
	21-40 cm skersmens spygliuotis medis
	41-60 cm skersmens lapuotis medis
	41-60 cm skersmens spygliuotis medis
	61-80 cm skersmens lapuotis medis
	61-80 cm skersmens spygliuotis medis
	81-100 cm skersmens lapuotis medis
	>100 cm skersmens lapuotis medis
	Stambus vertingas krūmas

© HNIT-BALTIC, GDR10LT ©. Nacionalinė žemės tarnyba prie ŽŪM, 2016; LR Adresų registras © VĮ Registrų centras, 2016; LR saugomų teritorijų tarnyba prie AM, 2015.; © HNIT-BALTIC, GDR10LT ©. Nacionalinė žemės tarnyba prie ŽŪM, 2016; LR Adresų registras © VĮ Registrų centras, 2016; LR saugomų teritorijų tarnyba prie AM, 2015.



M 1 : 400



UAB „Želdynų vizija“, 2023
Projekto vadovas dr. Julius Bačkaitis