


TERITORIJA VASARIO 16-OSIOS 15A, KAZLŲ RŪDOS M.

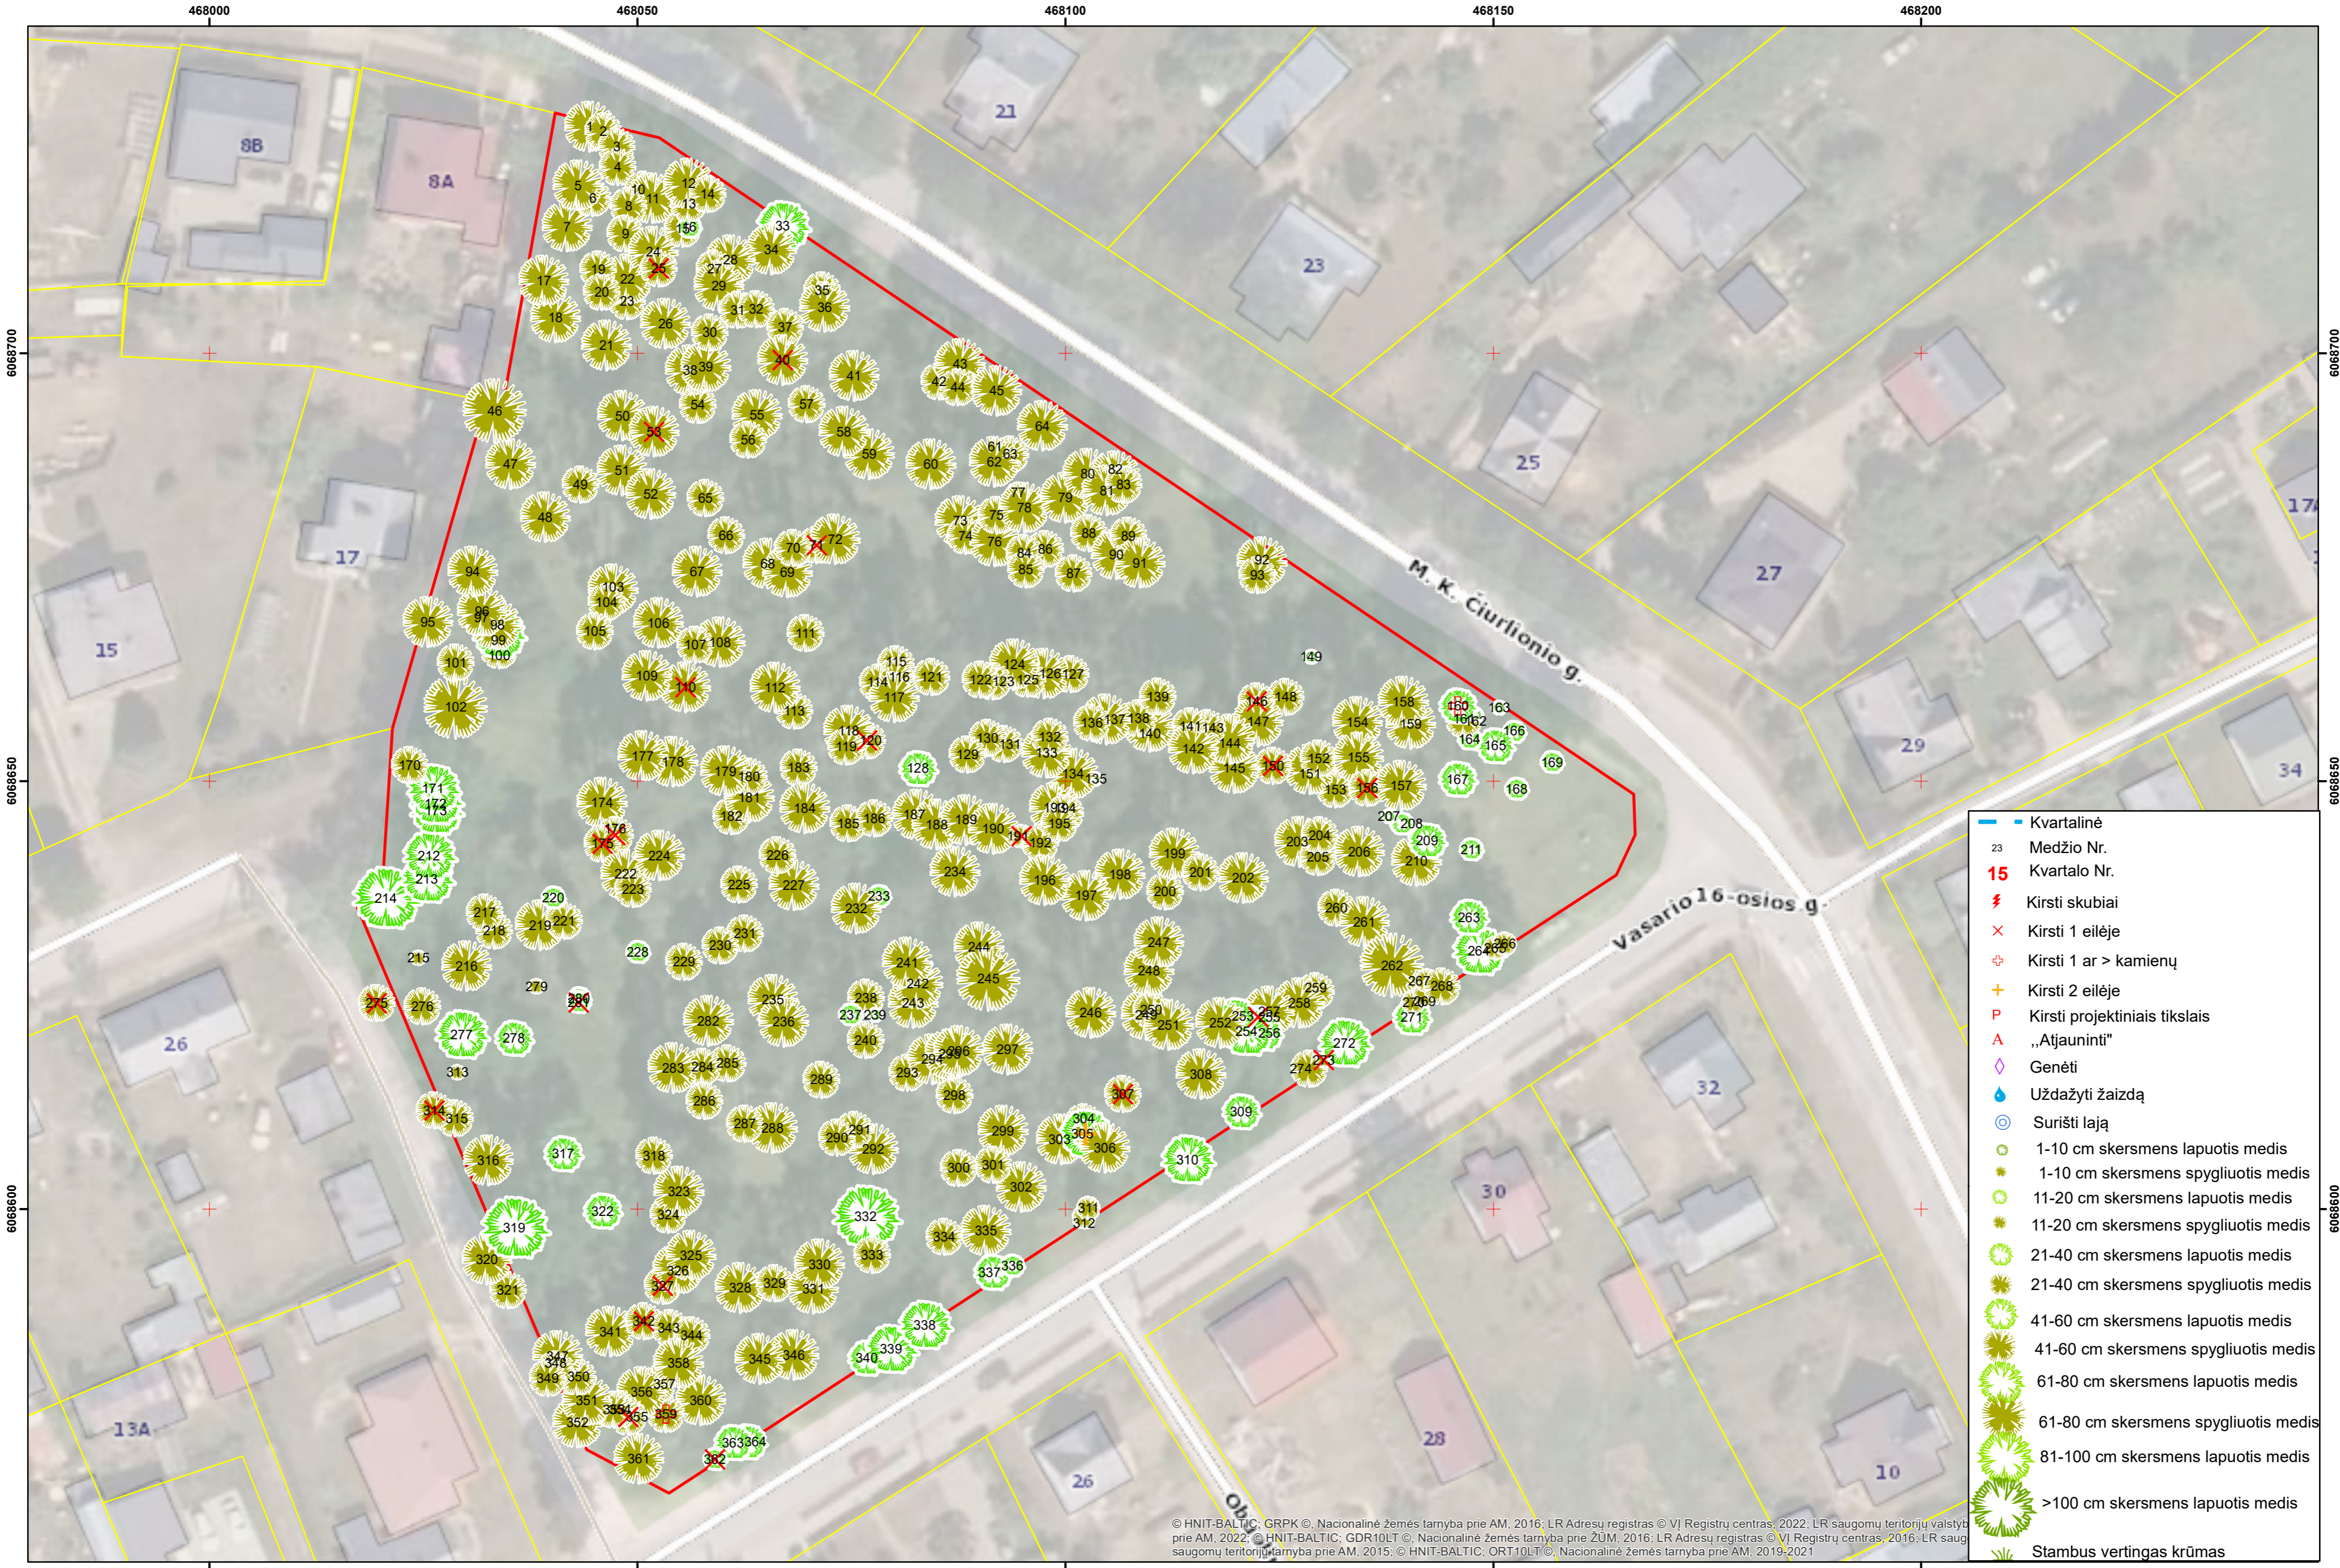


- Kvartinė
- 23 Medžio Nr.
- 15 Kvartalo Nr.
- ⚡ Kirsti skubiai
- × Kirsti 1 eilėje
- ⊕ Kirsti 1 ar > kamienų
- + Kirsti 2 eilėje
- P Kirsti projektiniais tikslais
- ▲ „Atjauninti“
- ◇ Genėti
- 💧 Uždažyti žaizdą
- ⊙ Surišti lają
- 1-10 cm skersmens lapuotis medis
- * 1-10 cm skersmens spygliuotis medis
- 11-20 cm skersmens lapuotis medis
- * 11-20 cm skersmens spygliuotis medis
- ⊙ 21-40 cm skersmens lapuotis medis
- * 21-40 cm skersmens spygliuotis medis
- ⊙ 41-60 cm skersmens lapuotis medis
- * 41-60 cm skersmens spygliuotis medis
- ⊙ 61-80 cm skersmens lapuotis medis
- * 61-80 cm skersmens spygliuotis medis
- ⊙ 81-100 cm skersmens lapuotis medis
- * >100 cm skersmens lapuotis medis
- ⊙ Stambus vertingas krūmas

© HNIT-BALTIC; GRPK ©. Nacionalinė žemės tarnyba prie AM, 2016; LR Adresų registras © VJ Registrų centras, 2022; LR saugomų teritorijų valstybė prie AM, 2022; © HNIT-BALTIC; GDR10LT ©. Nacionalinė žemės tarnyba prie ŽŪM, 2016; LR Adresų registras © VJ Registrų centras, 2016; LR saugomų teritorijų tarnyba prie AM, 2015; © HNIT-BALTIC; ORT10LT ©. Nacionalinė žemės tarnyba prie AM, 2019-2021



M 1 : 500

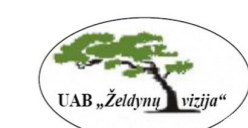

UAB „Želdynų vizija“, 2024
Projekto vadovas dr. Julius Bačkaitis